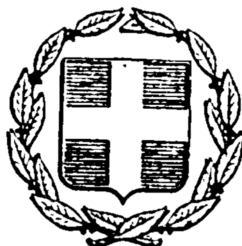


ΕΦΗΜΕΡΙΣ ΤΗΣ ΚΥΒΕΡΝΗΣΕΩΣ
ΤΗΣ ΕΛΛΗΝΙΚΗΣ ΔΗΜΟΚΡΑΤΙΑΣ

ΕΝ ΑΘΗΝΑΙΣ ΤΗ, 14 ΙΟΥΛΙΟΥ 1976 | ΤΕΥΧΟΣ ΤΕΤΑΡΤΟΝ | ΑΡΙΘΜΟΣ ΦΥΛΛΟΥ 206

ΠΕΡΙΕΧΟΜΕΝΑ

ΑΠΑΛΛΟΤΡΙΩΣΕΙΣ

ΑΝΑΚΟΙΝΩΣΕΙΣ

ΠΟΛΕΟΔΟΜΙΑ

ΔΙΑΤΑΓΜΑΤΑ

ΑΠΟΦΑΣΕΙΣ

ΑΠΑΛΛΟΤΡΙΩΣΕΙΣ

ΑΝΑΚΟΙΝΩΣΕΙΣ

Άριθ. Α. 4584 (1)

Περί είδοποιήσεως τής γενομένης παρακαταθέσεως άποζημιώσεως έξ άναγκαστικής άπαλλοτριώσεως άκινήτων πρός βελτίωσιν τής έθνικής όδοῦ Τριπόλεως — Καλαμάτας τμήματος Θουρίας — Άσπροχώματος.

Ο ΥΠΟΥΡΓΟΣ ΔΗΜΟΣΙΩΝ ΕΡΓΩΝ

Έχοντες ύπ' όψει τά άρθρα 7 καί 8 τοῦ Ν.Δ. 797/1971 «περί άναγκαστικών άπαλλοτριώσεων», φέρομεν είς γνώσιν τών κάτωθι άναφερομένων:

α) Τών κεκτημένων ή άξιούντων δικαιώματα κυριότητος έπί τών δυνάμει τής ύπ' άριθ. Δ. 14394/3983/22.8.1975 άποφάσεως (ΦΕΚ 202/1975, τ. Δ') άναγκαστικώς άπαλλοτριωθέντων άκινήτων, πρός βελτίωσιν τής έθνικής όδοῦ Τριπόλεως — Καλαμάτας, τμήματος Θουρίας — Άσπροχώματος.

β) Τών τυχόν έπί τών άκινήτων τούτων έγγεγραμμένων ένυποθήκων ή καταςχόντων δανειστών ή τρίτων διεκδικητών, ότι ή δυνάμει τής ύπ' άριθ. 55/76 άποφάσεως τοῦ Μονομελοῦς Πρωτοδικείου Καλαμάτας καθορισθεῖσα προσωρινή άποζημίωσις, δι' άπαντα τά άκίνητα, μετά τών έπικειμένων, ώς ταῦτα εἰκονίζονται είς τό οίκεῖον κτηματολογικόν διάγραμμα καί τόν σχετικόν κτηματολογικόν πίνακα, κατετέθη είς τό Ταμεῖον Παρακαταθηκών καί Δανείων εκδοθέντος πρός τοῦτο τοῦ ύπ' άριθ. 19767/15.6.1976 γραμματίου συστάσεως παρακαταθήκης παρά τοῦ Γραφείου Παρ/κών Καλαμάτας διά συνολικόν ποσόν έξ έκατομμυρίων όκτακοσίων όγδοήκοντα όκτώ χιλιάδων τετρακοσίων τριών (6.888.403) δραχ.

Ή άποζημίωσις αὕτη είναι άποδοτέα είς τούς κατά νόμον δικαιούχους.

Ή παροῦσα δημοσιευθήτω διά τής Έφημερίδος τής Κυβερνήσεως.

Έν Άθήναις τῇ 30 Ίουνίου 1976

Έντολῇ Ύπουργοῦ

Ό Διευθυντής

ΑΛ. ΒΑΦΕΙΑΔΗΣ

Ἀριθ. Α. 4624/Φ.24χ (2)

Περὶ εἰδοποιήσεως τῆς γενομένης παρακαταθέσεως ἀποζημιώσεως ἐξ ἀναγκαστικῆς ἀπαλλοτριώσεως ἀκινήτων πρὸς κατασκευὴν τῆς ἐθνικῆς ὁδοῦ Χανίων — Ἡρακλείου, τμῆμα Νιὸ Χωριὸ — Γεωργιούπολις καὶ δὴ ἐπὶ τῶν ὑπ' ἀριθ. ΚΠ 283, 317, 324α καὶ 362 ἀκινήτων.

Ο ΥΠΟΥΡΓΟΣ ΔΗΜΟΣΙΩΝ ΕΡΓΩΝ

Ἔχοντες ὑπ' ὄψει τὰ ἄρθρα 7 καὶ 24 τοῦ Α.Ν. 1731/1939 «περὶ ἀναγκαστικῶν ἀπαλλοτριώσεων», φέρομεν εἰς γνῶσιν τῶν κάτωθι ἀναφερομένων :

α) Τῶν κεκτημένων ἢ ἀξιούντων δικαιώματα κυριότητος ἐπὶ τῶν δυνάμει τῆς ὑπ' ἀριθ. 5847/6651/68 καὶ Δ. 7340/5886/1968 ἀποφάσεως (ΦΕΚ 127 καὶ 148/1968 τ. Δ') ἀναγκαστικῶς ἀπαλλοτριωθέντων ἀκινήτων πρὸς κατασκευὴν τῆς ἐθνικῆς ὁδοῦ Χανίων — Ἡρακλείου, τμῆμα Νιὸ Χωριὸ — Γεωργιούπολις, καὶ δὴ ἐπὶ τῶν ὑπ' ἀριθ. ΚΠ 283, 317, 324α καὶ 362 ἀκινήτων.

β) Τῶν τυχὸν ἐπὶ τῶν ἀκινήτων τούτων ἐγγεγραμμένων ἐνυποθήκων ἢ κατασχόντων δανειστῶν ἢ τρίτων διεκδικητῶν, ὅτι ἡ δυνάμει τῆς ὑπ' ἀριθ. 227/1974 ἀποφάσεως τοῦ Ἐφετείου Κρήτης καθορισθεῖσα ὁριστικὴ ἀποζημίωσις, δι' ἅπαντα τὰ ἀκίνητα, μετὰ τῶν ἐπικειμένων, ὡς ταῦτα εἰκονίζονται εἰς τὸ οἰκεῖον κτηματολογικὸν διάγραμμα καὶ τὸν σχετικὸν κτηματολογικὸν πίνακα, κατετέθη εἰς τὸ Ταμεῖον Παρακαταθηκῶν καὶ Δανείων ἐκδοθέντος πρὸς τοῦτο τοῦ ὑπ' ἀριθ. 13684/7.6.76 γραμματίου συστάσεως παρακαταθήκης παρὰ τοῦ Γραφείου Α' Χανίων διὰ συνολικὸν ποσὸν δραχμῶν πεντήκοντα ἑπτὰ χιλιάδων ἑπτακοσίων τριάκοντα (57.730).

Ἡ ἀποζημίωσις αὕτη εἶναι ἀποδοτέα εἰς τοὺς κατὰ νόμον δικαιούχους.

Ἡ παροῦσα δημοσιευθήτω διὰ τῆς Ἐφημερίδος τῆς Κυβερνήσεως.

Ἐν Ἀθήναις τῇ 30 Ἰουνίου 1976

Ἐντολῇ Ὑπουργοῦ
Ὁ Διευθυντὴς
ΑΛ. ΒΑΦΕΙΑΔΗΣ

Ἀριθ. Α. 4545/Φ.11Λ (3)

Περὶ εἰδοποιήσεως τῆς γενομένης παρακαταθέσεως ἀποζημιώσεως ἐξ ἀναγκαστικῆς ἀπαλλοτριώσεως ἀκινήτων πρὸς κατασκευὴν τοῦ τμήματος Χάνι Κουτουρατζῆ — ὅρια Νομῶν Ἡρακλείου — Λασιθίου.

Ο ΥΠΟΥΡΓΟΣ ΔΗΜΟΣΙΩΝ ΕΡΓΩΝ

Ἔχοντες ὑπ' ὄψει τὰ ἄρθρα 7 καὶ 24 τοῦ Α.Ν. 1731/1939 «περὶ ἀναγκαστικῶν ἀπαλλοτριώσεων», φέρομεν εἰς γνῶσιν τῶν κάτωθι ἀναφερομένων :

α) Τῶν κεκτημένων ἢ ἀξιούντων δικαιώματα κυριότητος ἐπὶ τῶν δυνάμει τῆς ὑπ' ἀριθ. Δ. 13490/10150/1.7.1969 ἀποφάσεως (ΦΕΚ 33/1969, τ. Δ') ἀναγκαστικῶς ἀπαλλοτριωθέντων ἀκινήτων πρὸς κατασκευὴν τοῦ τμήματος Χάνι Κουτουρατζῆ — ὅρια Νομῶν Ἡρακλείου — Λασιθίου.

β) Τῶν τυχὸν ἐπὶ τῶν ἀκινήτων τούτων ἐγγεγραμμένων ἐνυποθήκων ἢ κατασχόντων δανειστῶν ἢ τρίτων διεκδικητῶν, ὅτι ἡ δυνάμει τῆς ὑπ' ἀριθ. 63/76 ἀποφάσεως τοῦ Μονομελοῦς Πρωτοδικείου Λασιθίου καθορισθεῖσα προσωρινὴ ἀποζημίωσις, δι' ἅπαντα τὰ ἀκίνητα, μετὰ τῶν ἐπικειμένων, ὡς ταῦτα εἰκονίζονται εἰς τὸ οἰκεῖον κτηματολογικὸν διάγραμμα καὶ τὸν σχετικὸν κτηματολογικὸν πίνακα, κατετέθη εἰς τὸ Ταμεῖον Παρακαταθηκῶν καὶ Δανείων ἐκδοθέντος πρὸς τοῦτο τοῦ ὑπ' ἀριθ. 3279/1976 γραμματίου συστάσεως παρακαταθήκης παρὰ τοῦ Γραφείου Νεαπόλεως Κρήτης διὰ συνολικὸν ποσὸν δραχ. τριάκοντα τεσσάρων χιλιάδων ὀκτακοσίων (34.800).

Ἡ ἀποζημίωσις αὕτη εἶναι ἀποδοτέα εἰς τοὺς κατὰ νόμον δικαιούχους.

Ἡ παροῦσα δημοσιευθήτω διὰ τῆς Ἐφημερίδος τῆς Κυβερνήσεως.

Ἐν Ἀθήναις τῇ 30 Ἰουνίου 1976

Ἐντολῇ Ὑπουργοῦ
Ὁ Διευθυντὴς
ΑΛ. ΒΑΦΕΙΑΔΗΣ

Ἀριθ. Α. 4484 (4)

Περὶ εἰδοποιήσεως τῆς γενομένης παρακαταθέσεως ἀποζημιώσεως ἐξ ἀναγκαστικῆς ἀπαλλοτριώσεως ἀκινήτων πρὸς κατασκευὴν ἀρδευτικοῦ δικτύου ζωνῶν Α1, Γ1 καὶ Ε1 πεδιάδος Ἀλφειοῦ.

Ο ΥΠΟΥΡΓΟΣ ΔΗΜΟΣΙΩΝ ΕΡΓΩΝ

Ἔχοντες ὑπ' ὄψει τὸ ἄρθρον 24 τοῦ Α.Ν. 1731/1939 «περὶ ἀναγκαστικῶν ἀπαλλοτριώσεων», φέρομεν εἰς γνῶσιν τῶν κάτωθι ἀναφερομένων :

α) Τῶν κεκτημένων ἢ ἀξιούντων δικαιώματα κυριότητος ἐπὶ τῶν δυνάμει τῆς ὑπ' ἀριθ. Δ. 8299/1963 ἀποφάσεως (Φ.Ε.Κ. 183/1963, τ. Δ') ἀναγκαστικῶς ἀπαλλοτριωθέντων ἀκινήτων πρὸς κατασκευὴν ἀρδευτικοῦ δικτύου ζωνῶν Α1, Γ1 καὶ Ε1 πεδιάδος Ἀλφειοῦ.

β) Τῶν τυχὸν ἐπὶ τῶν ἀκινήτων τούτων ἐγγεγραμμένων ἐνυποθήκων ἢ κατασχόντων δανειστῶν ἢ τρίτων διεκδικητῶν, ὅτι ἡ δυνάμει τῆς ὑπ' ἀριθ. 3/1976 ἀποφάσεως τοῦ Πολυμελοῦς Πρωτοδικείου Ἠλείας καθορισθεῖσα προσωρινὴ ἀποζημίωσις, δι' ἅπαντα τὰ ἀκίνητα, μετὰ τῶν ἐπικειμένων, ὡς ταῦτα εἰκονίζονται εἰς τὸ οἰκεῖον κτηματολογικὸν διάγραμμα καὶ τὸν σχετικὸν κτηματολογικὸν πίνακα, κατετέθη εἰς τὸ Ταμεῖον Παρακαταθηκῶν καὶ Δανείων ἐκδοθέντος πρὸς τοῦτο τοῦ ὑπ' ἀριθ. 36685/1976 γραμματίου συστάσεως παρακαταθήκης παρὰ τοῦ Γραφείου Παρ/κῶν Πύργου διὰ συνολικὸν ποσὸν ἑκατὸν πεντήκοντα τεσσάρων χιλιάδων ὀκτακοσίων πεντήκοντα (154.850) δραχ.

Ἡ ἀποζημίωσις αὕτη εἶναι ἀποδοτέα εἰς τοὺς κατὰ νόμον δικαιούχους.

Ἡ παροῦσα δημοσιευθήτω διὰ τῆς Ἐφημερίδος τῆς Κυβερνήσεως.

Ἐν Ἀθήναις τῇ 30 Ἰουνίου 1976

Ἐντολῇ Ὑπουργοῦ
Ὁ Διευθυντὴς
ΑΛ. ΒΑΦΕΙΑΔΗΣ

Ἀριθ. Α. 4483 (5)

Περὶ εἰδοποιήσεως τῆς γενομένης παρακαταθέσεως ἀποζημιώσεως ἐξ ἀναγκαστικῆς ἀπαλλοτριώσεως ἀκινήτων πρὸς κατασκευὴν ἀρδευτικοῦ δικτύου ζώνης Ε2 πεδιάδος Ἀλφειοῦ.

Ο ΥΠΟΥΡΓΟΣ ΔΗΜΟΣΙΩΝ ΕΡΓΩΝ

Ἔχοντες ὑπ' ὄψει τὸ ἄρθρον 24 τοῦ Α.Ν. 1731/1939 «περὶ ἀναγκαστικῶν ἀπαλλοτριώσεων», φέρομεν εἰς γνῶσιν τῶν κάτωθι ἀναφερομένων :

α) Τῶν κεκτημένων ἢ ἀξιούντων δικαιώματα κυριότητος ἐπὶ τῶν δυνάμει τῆς ὑπ' ἀριθ. Δ. 2783/1969 ἀποφάσεως (Φ.Ε.Κ. 86/1969, τ. Δ') ἀναγκαστικῶς ἀπαλλοτριωθέντων ἀκινήτων πρὸς κατασκευὴν ἀρδευτικοῦ δικτύου ζώνης Ε2 πεδιάδος Ἀλφειοῦ.

β) Τῶν τυχὸν ἐπὶ τῶν ἀκινήτων τούτων ἐγγεγραμμένων ἐνυποθήκων ἢ κατασχόντων δανειστῶν ἢ τρίτων διεκδικητῶν, ὅτι ἡ δυνάμει τῆς ὑπ' ἀριθ. 109/1976 ἀποφάσεως τοῦ Μονομελοῦς Πρωτοδικείου Ἠλείας καθορισθεῖσα προσωρινὴ ἀποζημίωσις, δι' ἅπαντα τὰ ἀκίνητα, μετὰ τῶν ἐπικειμένων, ὡς ταῦτα εἰκονίζονται εἰς τὸ οἰκεῖον κτηματολογικὸν διάγραμμα καὶ τὸν σχετικὸν κτηματολογικὸν πίνακα, κατετέθη εἰς τὸ Ταμεῖον Παρακαταθηκῶν καὶ Δανείων ἐκδοθέντος πρὸς τοῦτο τοῦ ὑπ' ἀριθ. 7148/1976 γραμματίου συστάσεως παρα-

καταθήκης παρὰ τοῦ Γραφείου Παρ/κῶν Κρεστένων διὰ συνολικὸν ποσὸν εἴκοσι δύο χιλιάδων ὀκτακοσίων πεντήκοντα δύο (22.852) δρχ.

Ἡ ἀποζημίωσις αὕτη εἶναι ἀποδοτέα εἰς τοὺς κατὰ νόμον δικαιούχους.

Ἡ παροῦσα δημοσιευθήτω διὰ τῆς Ἐφημερίδος τῆς Κυβερνήσεως.

Ἐν Ἀθήναις τῇ 30 Ἰουνίου 1976

Ἐντολῇ Ὑπουργοῦ
Ὁ Διευθυντὴς
ΑΛ. ΒΑΦΕΙΑΔΗΣ

Ἀριθ. Η. 18697 (6)

Περὶ εἰδοποιήσεως τῆς γενομένης παρακαταθέσεως ἀποζημιώσεως ἐξ ἀναγκαστικῆς ἀπαλλοτριώσεως ἀκινήτων πρὸς κατασκευὴν ἀγροτικῆς ὁδοῦ παρὰ τὴν γέφυραν Πούντας εἰς χ.θ. 9—800 τοῦ τμήματος Ἀκράτας - Ζαχλωριτίκων κειμένων εἰς θέσιν τῆς Νέας Ἐθνικῆς Ὁδοῦ Κορίνθου — Πατρῶν.

Ο ΝΟΜΑΡΧΗΣ ΑΧΑΪΑΣ

Ἔχοντες ὑπ' ὄψει τὰ ἄρθρα 7 καὶ 8 τοῦ Ν.Δ. 797/71 «περὶ ἀναγκαστικῶν ἀπαλλοτριώσεων» φέρομεν εἰς γνῶσιν τῶν κάτωθι ἀναφερομένων:

α) Τῶν κεκτημένων ἢ ἀξιούντων δικαιώματα κυριότητος ἐπὶ τῶν δυνάμει τῆς ὑπ' ἀριθ. Ο. 17137/8.11.73 Νομικῆς, ἀποφάσεως (ΦΕΚ 508/73 τ.Δ') ἀναγκαστικῶς ἀπαλλοτριωθέντων ἀκινήτων πρὸς κατασκευὴν ἀγροτικῆς ὁδοῦ παρὰ τὴν γέφυραν Πούντας εἰς χ.0.9 — 800 τοῦ τμήματος Ἀκράτας - Ζαχλωριτίκων κειμένων εἰς θέσιν τῆς Νέας Ἐθνικῆς Ὁδοῦ Κορίνθου - Πατρῶν.

β) Τῶν τυχὸν ἐπὶ τῶν ἀκινήτων τούτων ἐγγεγραμμένων ἐνυποθήκων ἢ κατασχόντων δανειστῶν ἢ τρίτων διεκδικητῶν, ὅτι ἡ δυνάμει τῆς ὑπ' ἀριθ. 109/74 ἀποφάσεως τοῦ Μονομελοῦς Πρωτοδικείου Καλ/των καθορισθεῖσα προσωρινὴ ἀποζημίωσις, δι' ἅπαντα τὰ ἀκίνητα, μετὰ τῶν ἐπικειμένων ὡς ταῦτα εἰκονίζονται εἰς τὸ οἰκεῖον κτηματολογικὸν διάγραμμα καὶ τὸν σχετικὸν κτηματολογικὸν πίνακα, κατετέθη εἰς τὸ Ταμεῖον Παρακαταθηκῶν καὶ Δανείων ἐκδοθέντος πρὸς τοῦτο τοῦ ὑπ' ἀριθ. 8599/8.5.76 γραμματίου συστάσεως παρακαταθήκης παρὰ τοῦ Γραφείου Αἰγίου διὰ συνολικὸν ποσὸν ἑκατὸν τριάκοντα τριῶν χιλ. διακοσίων ἑξήκοντα τεσσάρων (133.264).

Ἡ ἀποζημίωσις αὕτη εἶναι ἀποδοτέα εἰς τοὺς κατὰ νόμον δικαιούχους.

Ἡ παροῦσα δημοσιευθήτω διὰ τῆς Ἐφημερίδος τῆς Κυβερνήσεως.

Ἐν Πάτραις τῇ 2 Ἰουλίου 1976

Ἐντολῇ Νομάρχου
Ὁ Δ/ντὴς Τεχνικῶν Ὑπηρεσιῶν
ΑΝΔΡ. ΓΕΩΡΓΑΝΤΟΠΟΥΛΟΣ

Ἀριθ. 1596 (7)

Περὶ εἰδοποιήσεως τῆς γενομένης παρακαταθέσεως ἀποζημιώσεως ἐξ ἀναγκαστικῆς ἀπαλλοτριώσεως ἀκινήτων πρὸς κατασκευὴν τῆς ὁδοῦ Ἰτέας — Βουναίνων Νομοῦ Καρδίτσης.

Ο ΠΡΟΕΔΡΟΣ
ΤΟΥ ΝΟΜΑΡΧΙΑΚΟΥ ΤΑΜΕΙΟΥ ΚΑΡΔΙΤΣΗΣ

Ἔχοντες ὑπ' ὄψει τὰ ἄρθρα 7 καὶ 8 τοῦ Ν. Δ/τος 797/1971 «περὶ ἀναγκαστικῶν ἀπαλλοτριώσεων» φέρομεν εἰς γνῶσιν τῶν κάτωθι ἐνδιαφερομένων, ἤτοι :

1. Τῶν κεκτημένων ἢ ἀξιούντων δικαιώματα κυριότητος ἐπὶ τῶν δυνάμει τῆς ὑπ' ἀριθ. Ζ. /8153/778/ 29.10.1975 ἀποφάσεως τοῦ Νομάρχου Καρδίτσης (ΦΕΚ 252/7.11.1975 τεῦχος Δ) ἀπαλλοτριωθέντων ἀκινήτων διὰ τὴν κατασκευὴν τῆς ὁδοῦ Ἰτέας - Βουναίνων.

2. Τῶν τυχὸν ἐπὶ τῶν ἀκινήτων τούτων ἐγγεγραμμένων ἐνυποθήκων ἢ κατασχόντων δανειστῶν ἢ τρίτων διεκδικητῶν ὅτι, αἱ δυνάμει τῆς ὑπ' ἀριθ. 252/75 ἀποφάσεις τοῦ Μονομελοῦς Πρωτοδικείου Καρδίτσης καθορισθεῖσαι προσωριναὶ τιμαὶ μονάδος ἀποζημιώσεως διὰ τὰ ἀκίνητα μετὰ τῶν ἐπικειμένων τὰ ἐμφανιζόμενα εἰς τὸ ἀπὸ 6.8.1975 ἀπόσπασμα κτηματολογικοῦ διαγράμματος τῆς Δ/νσεως Τεχνικῶν Ὑπηρεσιῶν Νομοῦ Καρδίτσης καὶ εἰς τὸ ἀπὸ 6.8.75 ἀπόσπασμα κτηματολογικοῦ πίνακος δεόντως τεθεωρημένων, κατετέθησαν εἰς τὸ Ταμεῖον Παρακαταθηκῶν καὶ Δανείων - Γραφεῖον Καρδίτσης - ἐκδοθέντος τοῦ ὑπ' ἀριθ. 20218/23.6.1976 γραμματίου συστάσεως παρακαταθήκης συνολικοῦ ποσοῦ δραχμῶν ἑπτακοσίων ἐνενήκοντα ἐννέα χιλιάδων ἑπτακοσίων ἑξήκοντα (799.760).

Ἡ παροῦσα δημοσιευθήτω διὰ τῆς Ἐφημερίδος τῆς Κυβερνήσεως.

Ἐν Καρδίτσῃ τῇ 1 Ἰουλίου 1976

Ὁ Πρόεδρος τοῦ Ν.Τ.
ΑΝΔ. ΝΙΚΟΛΑΟΥ

ΠΟΛΕΟΔΟΜΙΑ

ΔΙΑΤΑΓΜΑΤΑ

(8)

Περὶ τροποποιήσεως τοῦ ρυμοτομικοῦ σχεδίου Πατρῶν.

Ο ΠΡΟΕΔΡΟΣ
ΤΗΣ ΕΛΛΗΝΙΚΗΣ ΔΗΜΟΚΡΑΤΙΑΣ

Ἔχοντες ὑπ' ὄψει τὰς διατάξεις τοῦ ἀπὸ 17 Ἰουλίου 1923 Ν. Δ/τος «περὶ σχεδίων πόλεων κ.λ.π.», ὡς μεταγενεστέρως ἐτροποποιήθησαν καὶ συνεπληρώθησαν καὶ εἰδικώτερον τῶν ἄρθρων 2 (παρ. 1), 3 καὶ 70 αὐτοῦ καὶ ἰδόντες τὰς ὑπ' ἀριθ. 353/1973' 621/74, 35/75, 174/75 καὶ 533/75 πράξεις τοῦ Δημοτικοῦ Συμβουλίου Πατρέων, ὡς καὶ τὰς ὑπ' ἀριθ. 1063/74 καὶ 105/76 γνωμοδοτήσεις τοῦ Συμβουλίου Δημοσίων Ἔργων (Τμῆμα Μελετῶν), προτάσει τοῦ Ἡμετέρου ἐπὶ τῶν Δημοσίων Ἔργων Ὑπουργοῦ, ἀπεφασίσαμεν καὶ διατάσσομεν:

Ἄρθρον μόνον.


Ἐγκρίνεται ἡ τροποποίησις τοῦ ρυμοτομικοῦ σχεδίου Πατρῶν, εἰς τὴν περιοχὴν τὴν περικλειομένην ὑπὸ τῶν ὁδῶν Τέρψεως, Αὐτοκράτορος Ἡρακλείου, Ἀνωνύμου, Παρόδου ΔΚ' Κλειοῦς καὶ Αὐτοκράτορος Θεοδοσίου, ὡς καὶ ὁ καθορισμὸς τμήματος αὐτῆς ὡς χώρου σχολείου, ὡς ἐμφαίνεται εἰς τὸ ὑπὸ τοῦ Προϊσταμένου τῆς Ὑπηρεσίας Οἰκισμοῦ τεθεωρημένον διὰ τῆς ὑπ' ἀριθ. Ε. 19503/76 πράξεως αὐτοῦ σχετικὸν πρωτότυπον διάγραμμα ὑπὸ κλίμακα 1:500, οὗτινος συνοπτικὸν ἀντίτυπον δημοσιεύεται μετὰ τοῦ παρόντος.


Εἰς τὸν αὐτὸν ἐπὶ τῶν Δημοσίων Ἔργων Ὑπουργόν, ἀνατίθεμεν τὴν δημοσίευσιν καὶ ἐκτέλεσιν τοῦ παρόντος Δ/τος.

Ἐν Ἀθήναις τῇ 12 Ἰουνίου 1976

Ο ΠΡΟΕΔΡΟΣ ΤΗΣ ΔΗΜΟΚΡΑΤΙΑΣ
ΚΩΝΣΤΑΝΤΙΝΟΣ Δ. ΤΣΑΤΣΟΣ

Ο ΥΠΟΥΡΓΟΣ ΔΗΜΟΣΙΩΝ ΕΡΓΩΝ
ΧΡΙΣΤΟΦΟΡΟΣ ΣΤΡΑΤΟΣ

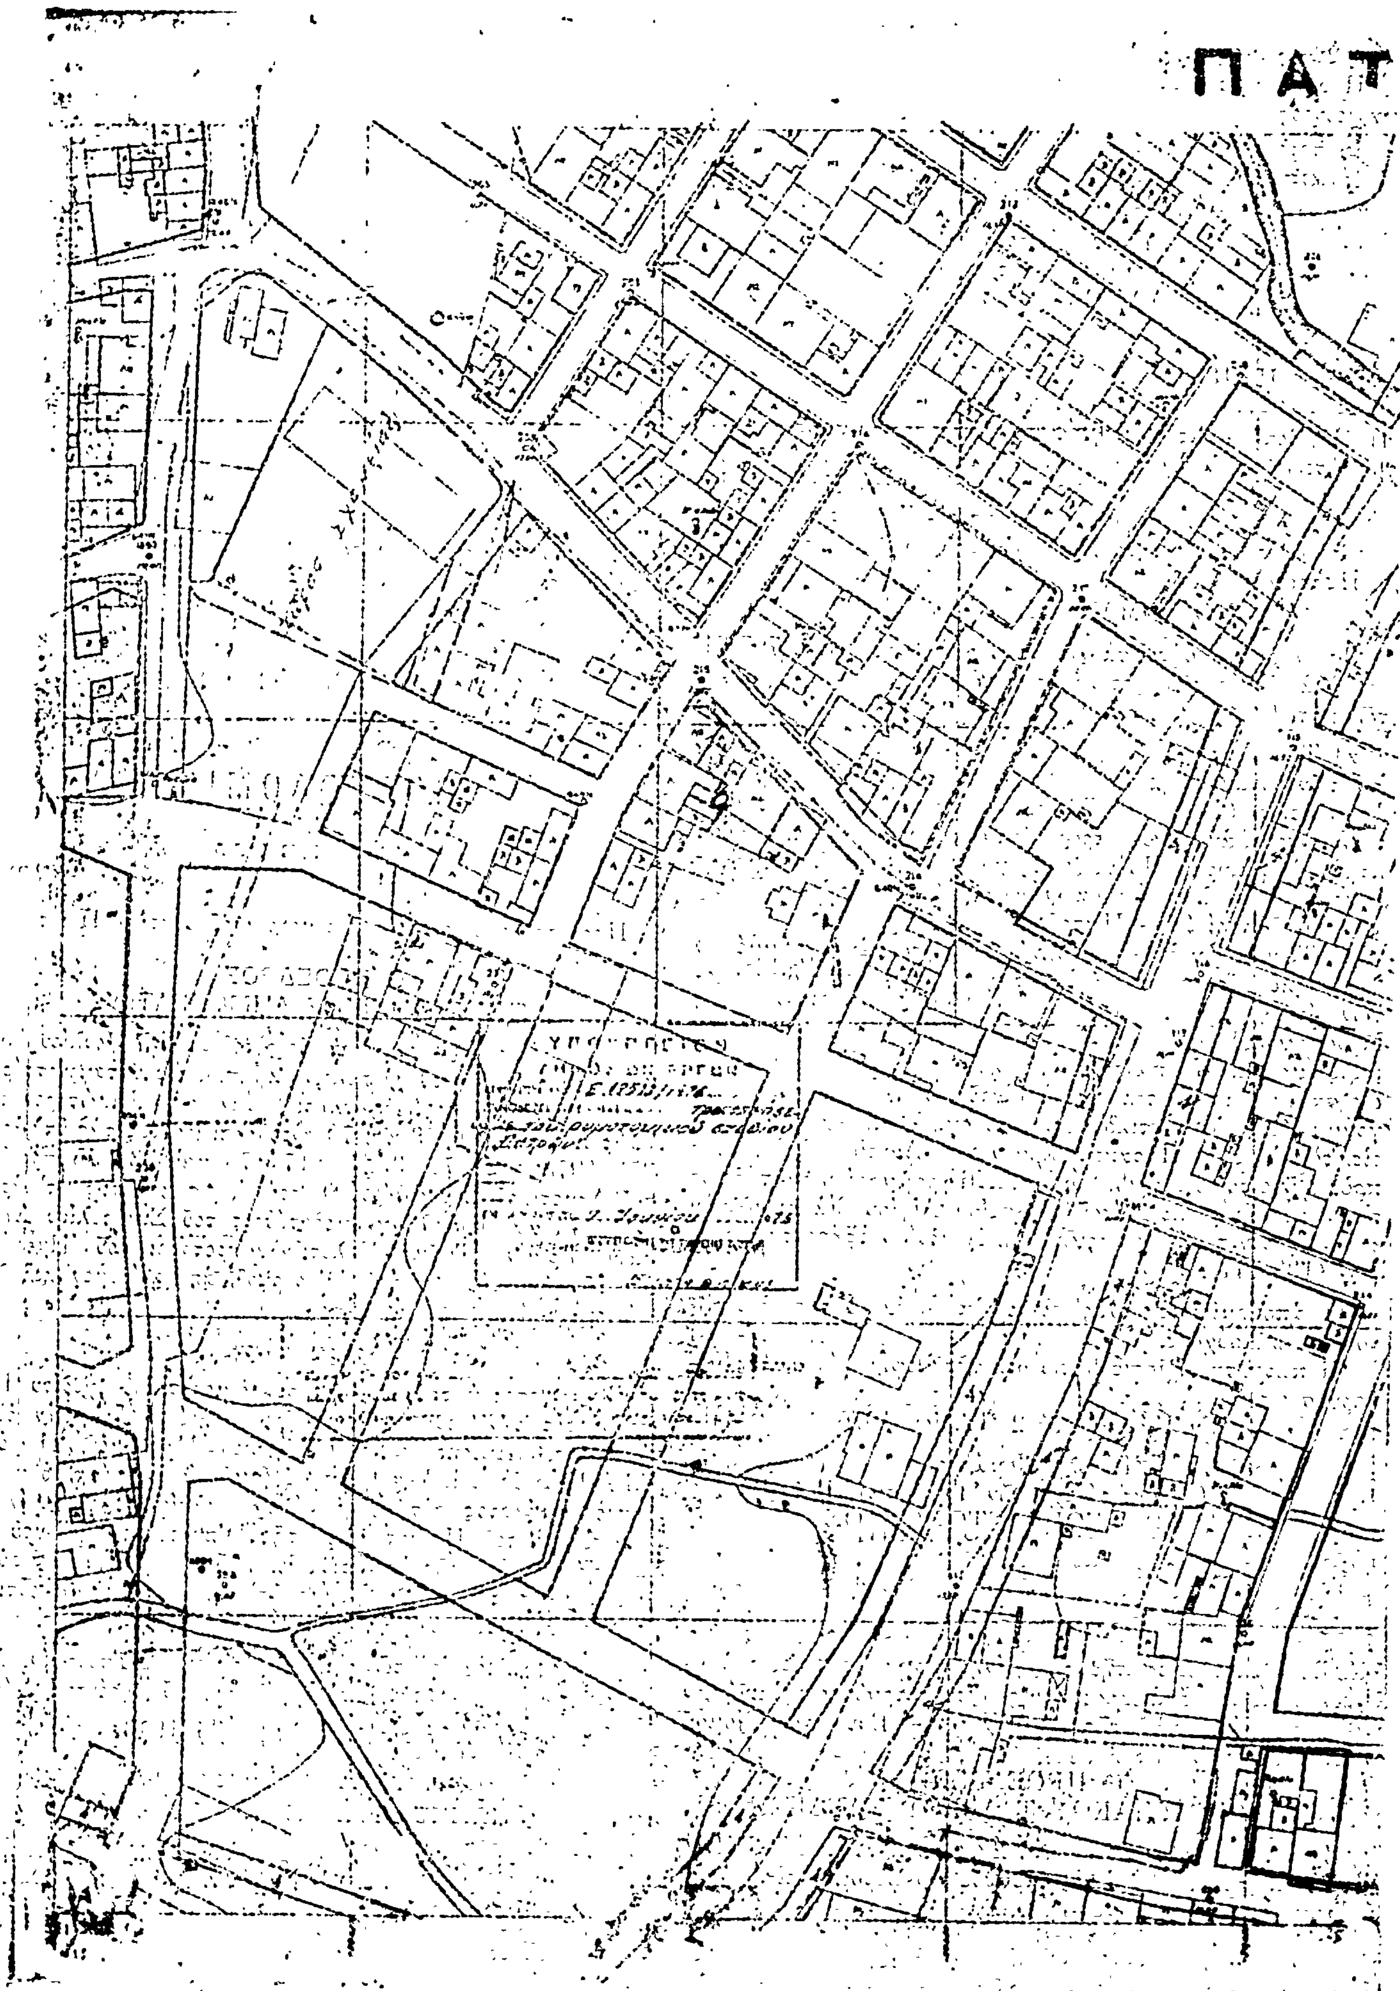
ΠΑΤ

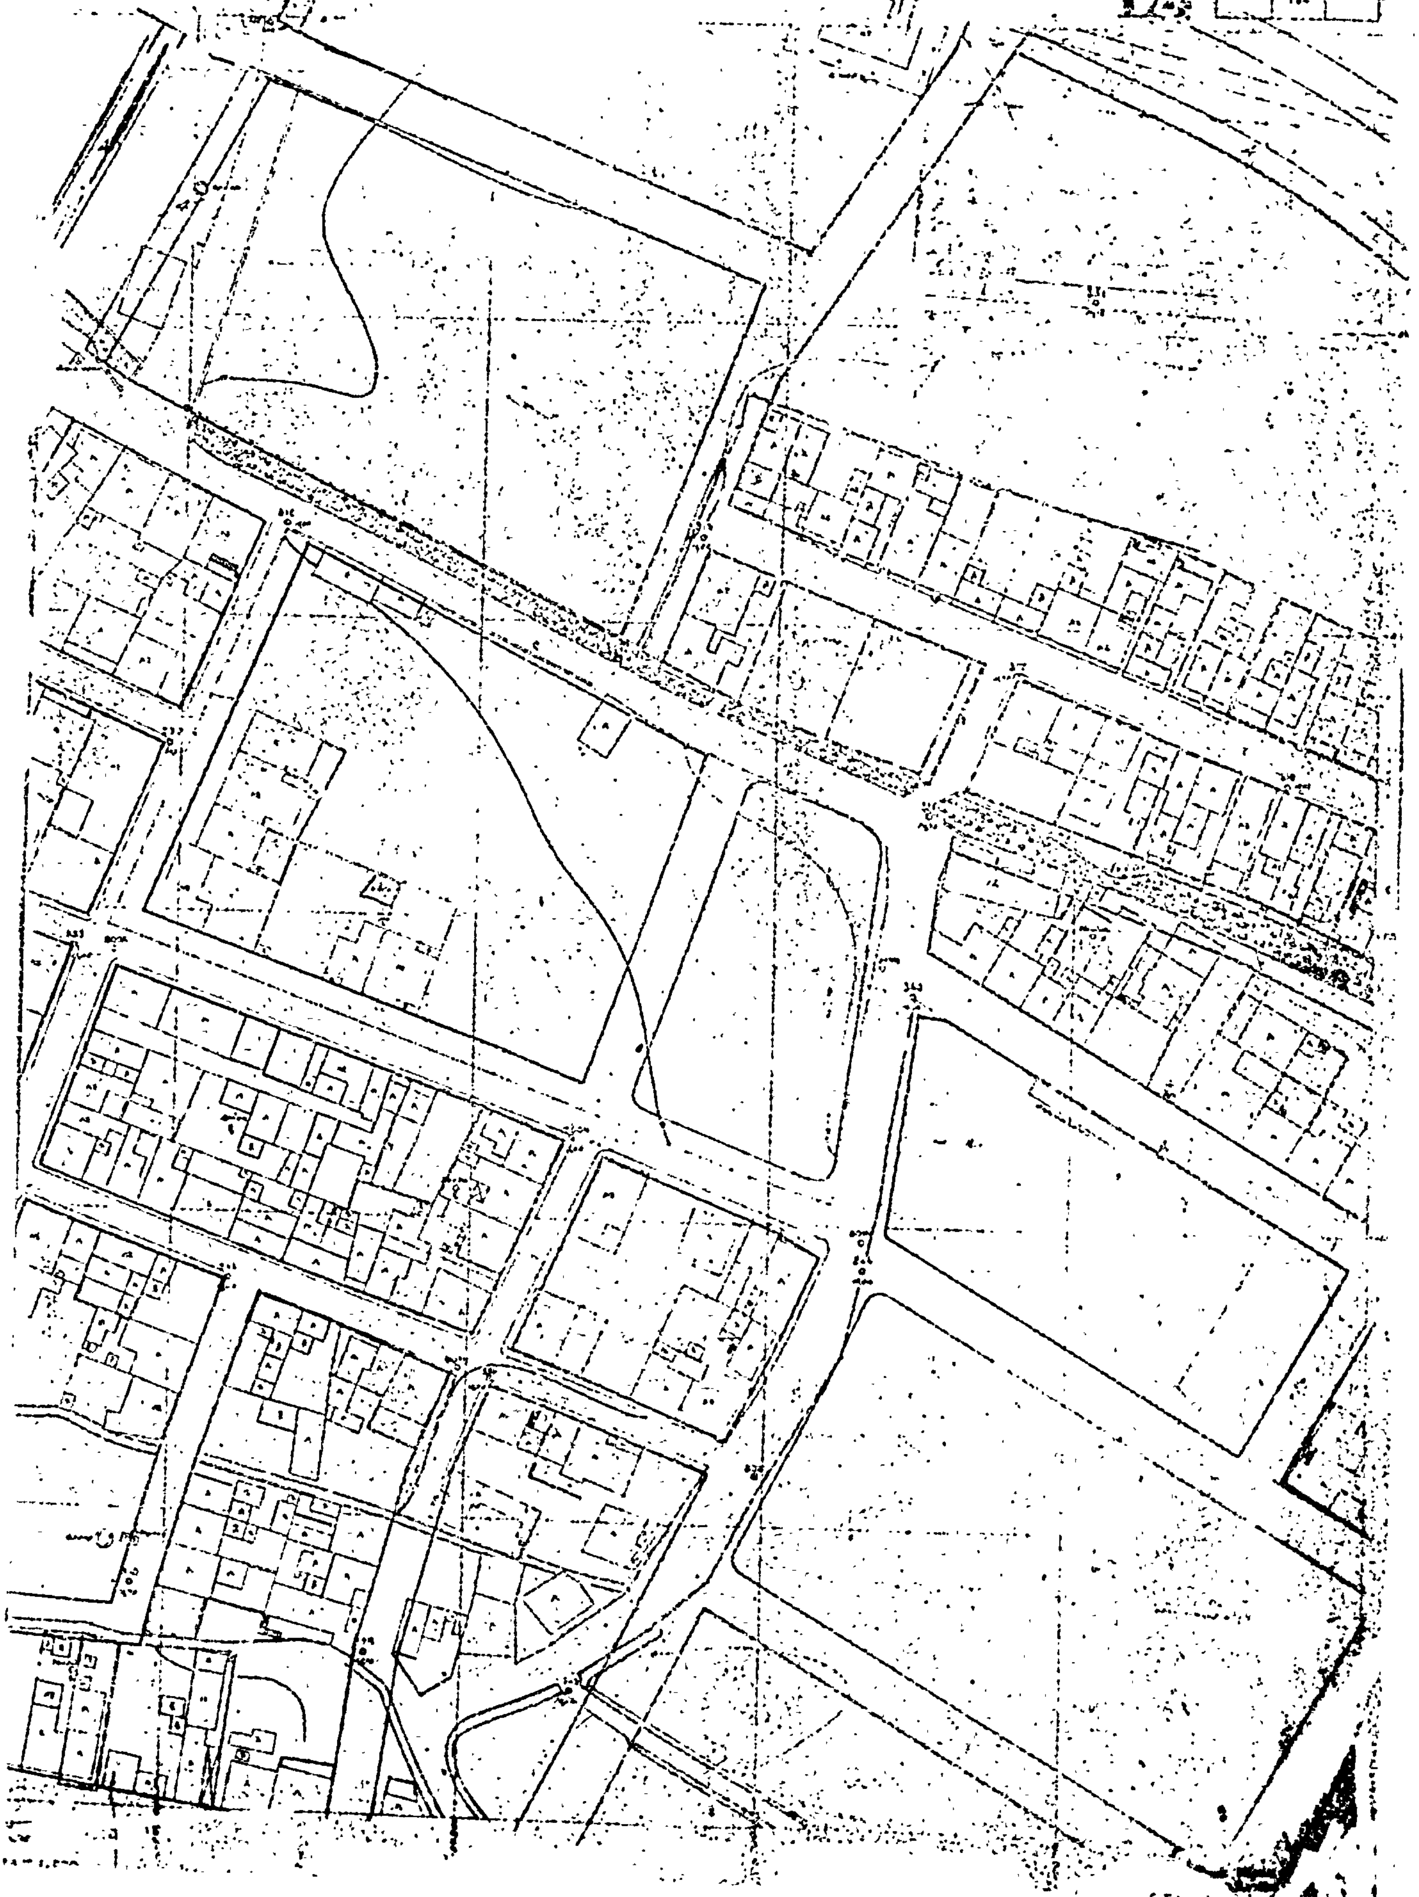

Ρ Α Ι

(9)

Περὶ τροποποιήσεως τοῦ ρυμοτομικοῦ σχεδίου Πατρῶν εἰς τὴν συνοικίαν Ἀνθουπόλεως.

Ο ΠΡΟΕΔΡΟΣ
ΤΗΣ ΕΛΛΗΝΙΚΗΣ ΔΗΜΟΚΡΑΤΙΑΣ

Ἔχοντες ὑπ' ὄψει τὰς διατάξεις τοῦ ἀπὸ 17 Ἰουλίου 1923 Ν.Δ. «περὶ σχεδίων πόλεων κλπ.», ὡς μεταγενεστέρως ἐτροποποιήθησαν καὶ συνεπληρώθησαν καὶ εἰδικώτερον τῶν ἄρθρων 3 καὶ 70 αὐτοῦ, καὶ ἰδόντες τὴν ὑπ' ἀριθ. 472/75 πρᾶξιν τοῦ Δημοτικοῦ Συμβουλίου Πατρέων ὡς καὶ τὴν ὑπ' ἀριθ. 287/1976 γνωμοδότησιν τοῦ Συμβουλίου Δημοσίων Ἔργων (Τμῆμα Μελετῶν), προτάσει τοῦ Ἡμετέρου ἐπὶ τῶν Δημοσίων Ἔργων Ὑπουργοῦ, ἀπεφασίσαμεν καὶ διατάσσομεν:

Ἄρθρον μόνον.


Ἐγκρίνεται ἡ τροποποίησις τοῦ ρυμοτομικοῦ σχεδίου Πατρέων εἰς τὴν συνοικίαν Ἀνθουπόλεως, ὡς ἐμφαίνεται εἰς τὸ ὑπὸ τοῦ Προϊσταμένου τῆς Ὑπηρεσίας Οἰκισμοῦ τεθεωρημένον διὰ τῆς ὑπ' ἀριθ. Ε. 19506/76 πράξεως αὐτοῦ σχετικὸν πρωτότυπον διάγραμμα ὑπὸ κλίμακα 1:500, οὗτινος συνοπτικὸν ἀντίτυπον δημοσιεύεται μετὰ τοῦ παρόντος.

Εἰς τὸν αὐτὸν ἐπὶ τῶν Δημοσίων Ἔργων Ὑπουργόν, ἀνατίθεμεν τὴν δημοσίευσιν καὶ ἐκτέλεσιν τοῦ παρόντος Διατάγματος.

Ἐν Ἀθήναις τῇ 12 Ἰουνίου 1976

Ο ΠΡΟΕΔΡΟΣ ΤΗΣ ΔΗΜΟΚΡΑΤΙΑΣ
ΚΩΝΣΤΑΝΤΙΝΟΣ Δ. ΤΣΑΤΣΟΣ

Ο ΥΠΟΥΡΓΟΣ ΔΗΜΟΣΙΩΝ ΕΡΓΩΝ
ΧΡΙΣΤΟΦΟΡΟΣ ΣΤΡΑΤΟΣ

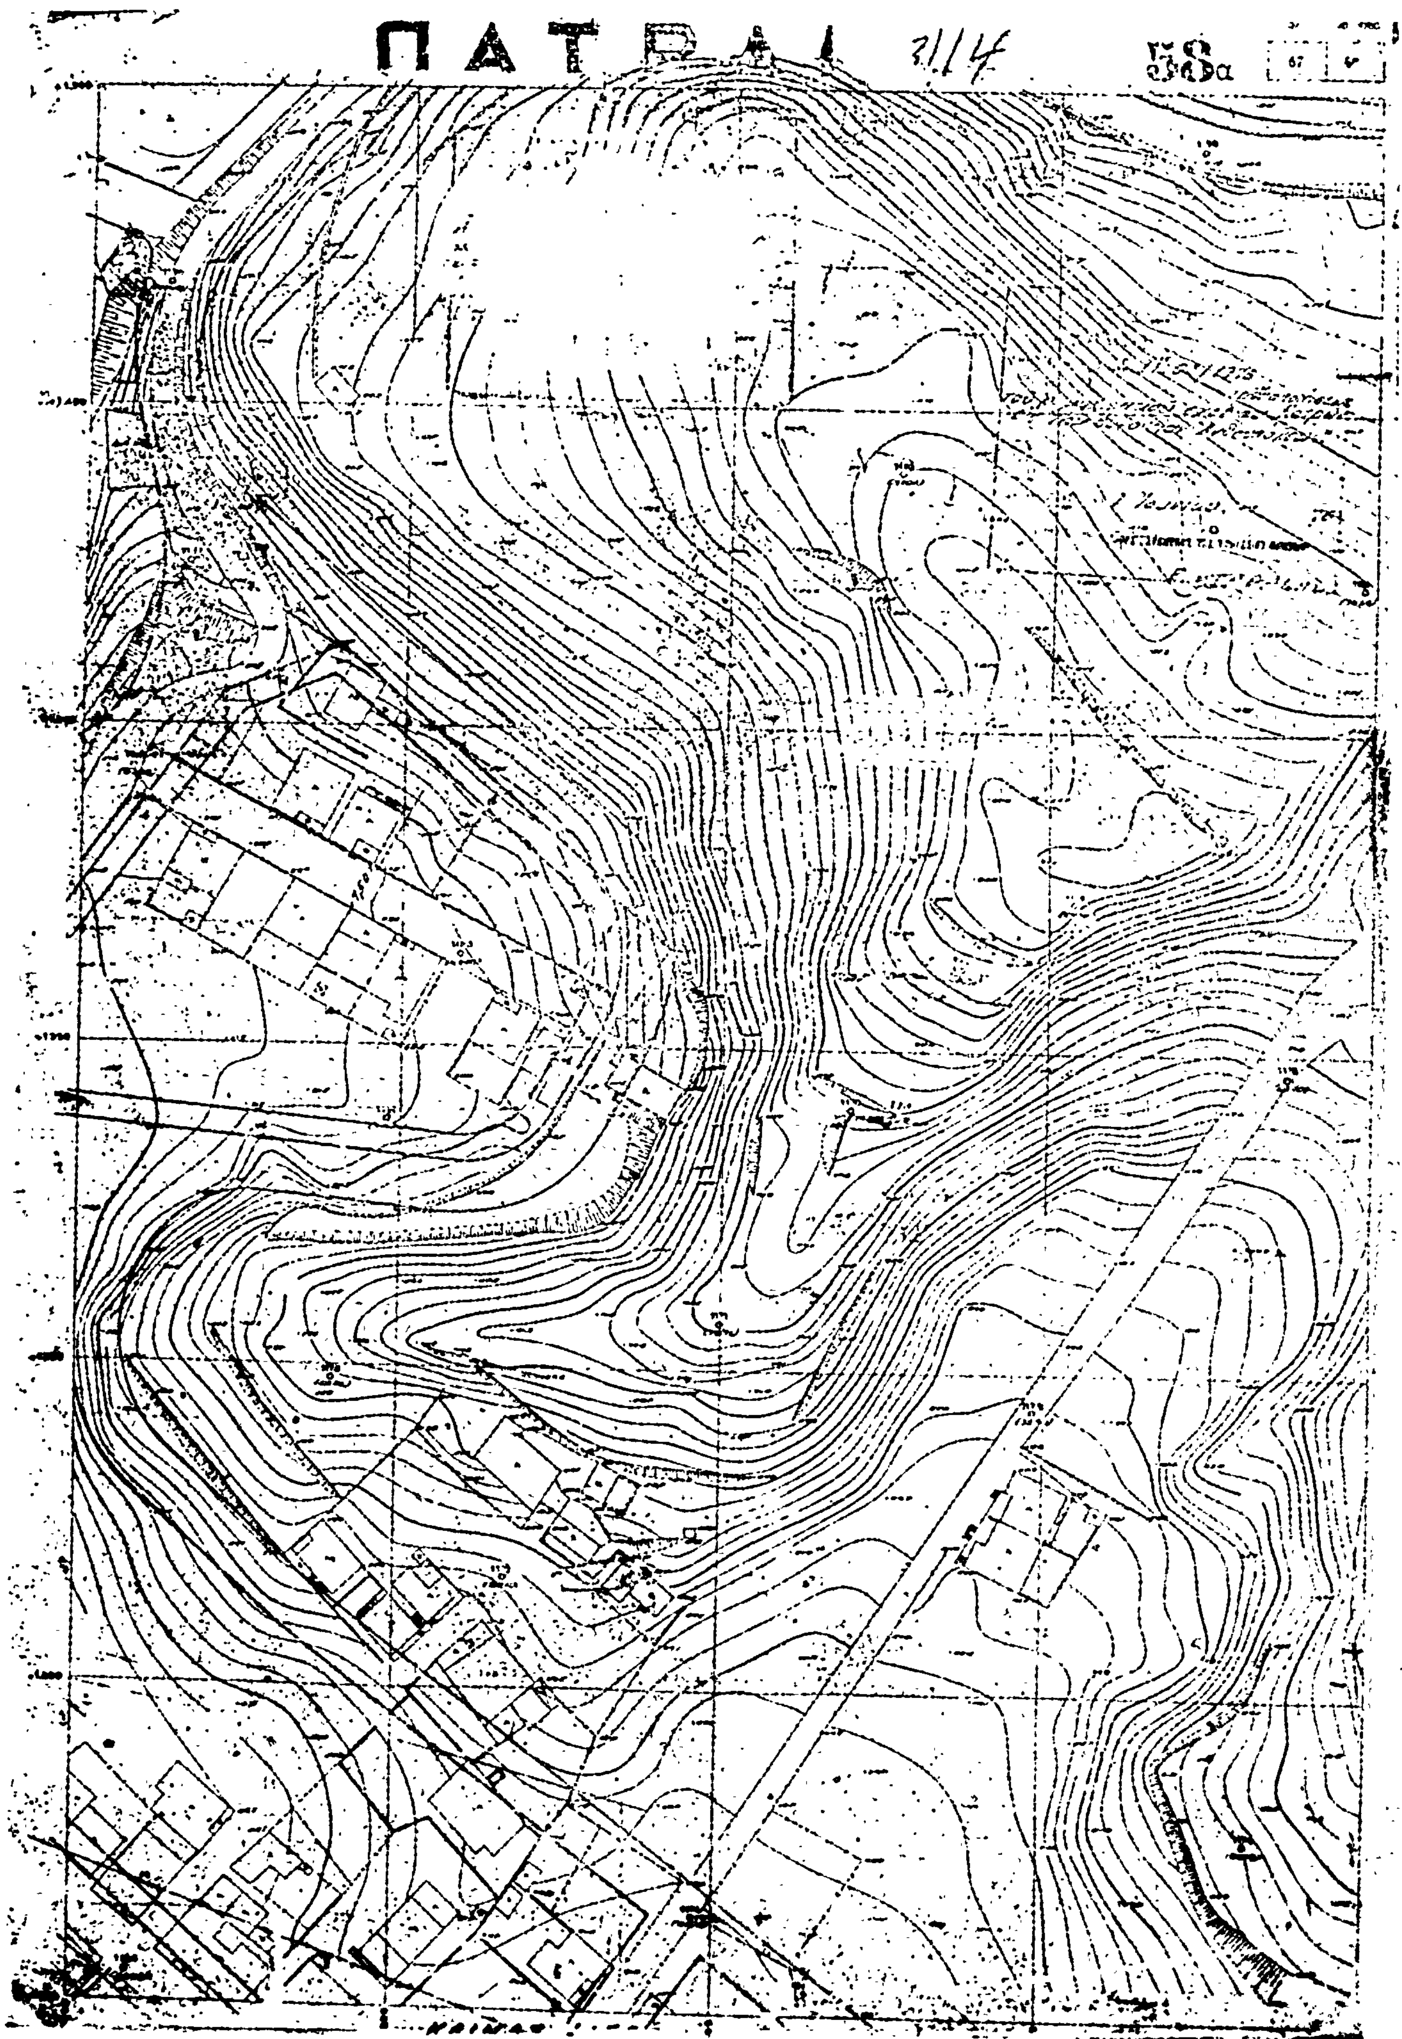
ΠΑΤΡΑΙ
58α

ΑΠΟΦΑΣΕΙΣ

Ἀριθ. 560580/1257/76 (10)

Περὶ χαρακτηρισμοῦ ἰδιωτικῆς παρόδου ἐν Ἀθήναις ὡς νομίμως ὑφισταμένης, πρὸ τοῦ ἔτους 1923.

ΟΝΟΜΑΡΧΗΣ ΑΤΤΙΚΗΣ
ΔΙΑΜΕΡΙΣΜΑ ΑΘΗΝΩΝ

Ἔχοντες ὑπ' ὄψει:

1) Τὰς διατάξεις τῆς παρ. 4 τοῦ ἄρθρου 20 τοῦ ἀπὸ 17.7.1923 Ν.Δ. «περὶ σχεδίων πόλεων κλπ.».
2) Τὰς διατάξεις τοῦ Ν. 3200/1955 «περὶ διοικητικῆς ἀποκεντρώσεως», ὡς οὗτος συνεπληρώθη καὶ ἐτροποποιήθη μεταγενεστέρως.
3) Τὰς διατάξεις τῆς παρ. 1 τοῦ ἄρθρου 5 τοῦ Ν.Δ. 1147/1972 «περὶ διοικήσεως τῆς μείζονος Πρωτευούσης».
4) Τὰς διατάξεις τοῦ ἄρθρου 3 τοῦ ὑπ' ἀριθ. 805/1972 Β.Δ. «περὶ καθορισμοῦ διατηρουμένων ὑπὲρ τοῦ Νομάρχου Ἀττικῆς ἁρμοδιοτήτων κλπ.».
5) Τὴν ὑπ' ἀριθ. Συνεδρία 19η, πρᾶξις 18η, γνωμοδότησιν τοῦ παρ' ἡμῖν Συμβουλίου Δημοσίων Ἔργων.

Ἰδόντες:

1) Τὴν ἀπὸ 18.5.1976 αἴτησιν τῶν Ἀφῶν Φερέττου αἰτούντων τὸν χαρακτηρισμὸν τῆς ὁδοῦ Φλιόντος κειμένης ἐντὸς τοῦ Ο.Τ. τοῦ περικλειομένου ὑπὸ τῶν ὁδῶν Καστοριᾶς — Βούρμπιανης — Σπ. Πάτση — Ἁγίου Ὄρους ὡς νομίμως ὑφισταμένης ἀπὸ τοῦ ἔτους 1923.
2) Τὰ ὑπ' ἀριθ. Συμβόλαια α) 34761/14.1.1918 Συμβολαιογράφου Πειραιῶς Πολιτάκη Δημητρίου, β) 311/25.7.1958 Συμβολαιογράφου Ἀθηνῶν Μητράκου Κ. Πέτρου, ἐξ ὧν προκύπτει ὅτι ἡ ὁδὸς Φλιόντος ἐντὸς τοῦ Ο.Τ. τοῦ περικλειομένου ὑπὸ τῶν ὁδῶν Καστοριᾶς — Βούρμπιανης — Σπ. Πάτση — Ἁγίου Ὄρους ἐσχηματίσθη πρὸ τῆς ἰσχύος τοῦ ἡγουμένου Διατάγματος, ἀποφασίζομεν:

Χαρακτηρίζομεν τὴν ἰδιωτικὴν πάροδον ὑπὸ τὴν ἐπωνυμίαν Φλιόντος εἰς Ἀθήνας ἐντὸς τοῦ Ο.Τ. τοῦ περικλειομένου ὑπὸ τῶν ὁδῶν Καστοριᾶς — Βούρμπιανης — Σπ. Πάτση — Ἁγίου Ὄρους ὡς νομίμως ὑφισταμένην.

Ἡ παροῦσα δημοσιευθήτω διὰ τῆς Ἐφημερίδος τῆς Κυβερνήσεως.

Ἐν Ἀθήναις τῇ 26 Ἰουνίου 1976

Ὁ Ἀναπληρωτὴς Νομάρχης κ.ἀ.α.
Διευθυντὴς
Γ. ΚΟΡΟΜΑΝΤΖΟΣ

Ἀριθ. 560288/1247/76 (11)

Περὶ χαρακτηρισμοῦ ἰδιωτικῆς παρόδου ἐν Ἀθήναις ὡς νομίμως ὑφισταμένης, πρὸ τοῦ ἔτους 1923.

ΟΝΟΜΑΡΧΗΣ ΑΤΤΙΚΗΣ
ΔΙΑΜΕΡΙΣΜΑ ΑΘΗΝΩΝ

Ἔχοντες ὑπ' ὄψει:

1) Τὰς διατάξεις τῆς παρ. 4 τοῦ ἄρθρου 20 τοῦ ἀπὸ 17.7.1923 Ν.Δ. «περὶ σχεδίων πόλεων κλπ.».
2) Τὰς διατάξεις τοῦ Ν. 3200/1955 «περὶ διοικητικῆς ἀποκεντρώσεως», ὡς οὗτος συνεπληρώθη καὶ ἐτροποποιήθη μεταγενεστέρως.
3) Τὰς διατάξεις τῆς παρ. 1 τοῦ ἄρθρου 5 τοῦ Ν.Δ. 1147/1972 «περὶ διοικήσεως τῆς μείζονος Πρωτευούσης».
4) Τὰς διατάξεις τοῦ ἄρθρου 3 τοῦ ὑπ' ἀριθ. 805/1972 Β.Δ. «περὶ καθορισμοῦ διατηρουμένων ὑπὲρ τοῦ Νομάρχου Ἀττικῆς ἁρμοδιοτήτων κλπ.».
5) Τὴν ὑπ' ἀριθ. Συνεδρία 18η, πρᾶξις 21η, γνωμοδότησιν τοῦ παρ' ἡμῖν Συμβουλίου Δημοσίων Ἔργων.

Ἰδόντες:

1) Τὴν ἀπὸ 17.4.1976 αἴτησιν τοῦ Ἀθαν. Θεοφανοπούλου αἰτοῦντος τὸν χαρακτηρισμὸν τῆς ὁδοῦ Πατρῶν κειμένης ἐντὸς τοῦ Ο.Τ. τοῦ περικλειομένου ὑπὸ τῶν ὁδῶν Ἄργους — Ἰωαννίνων — Ἐπιδαύρου — Πλατεῖα Πανταζοπούλου — Συράκου ὡς νομίμως ὑφισταμένης ἀπὸ τοῦ ἔτους 1923.
2) Τὰ ὑπ' ἀριθ. Συμβόλαια α) 1095/18.9.1959 Συμβολαιογράφου Δρυμίας Ἀσημάκη Α. Κακαρᾶ, β) 317/24.11.1939 Συμβολαιογράφου Δρυμίας Παναγιώτου Κ. Ἀργυροκώστα, γ) 4422/28.6.1911 Συμβολαιογράφου Ἀθηνῶν Γεωργίου Ξ. Κυριαζῆ, ἐξ ὧν προκύπτει ὅτι ἡ ὁδὸς Πατρῶν ἐντὸς τοῦ Ο.Τ. τοῦ περικλειομένου ὑπὸ τῶν ὁδῶν Ἄργους — Ἰωαννίνων — Ἐπιδαύρου — Πλατεῖα Πανταζοπούλου — Συράκου ἐσχηματίσθη πρὸ τῆς ἰσχύος τοῦ ἡγουμένου Διατάγματος, ἀποφασίζομεν:

Χαρακτηρίζομεν τὴν ἰδιωτικὴν πάροδον ὑπὸ τὴν ἐπωνυμίαν Πατρῶν εἰς Ἀθήνας ἐντὸς τοῦ Ο.Τ. τοῦ περικλειομένου ὑπὸ τῶν ὁδῶν Ἄργους — Ἰωαννίνων — Ἐπιδαύρου — Πλατεῖα Πανταζοπούλου — Συράκου ὡς νομίμως ὑφισταμένην.

Ἡ παροῦσα δημοσιευθήτω διὰ τῆς Ἐφημερίδος τῆς Κυβερνήσεως.

Ἐν Ἀθήναις τῇ 25 Ἰουνίου 1976

Ὁ Ἀναπληρωτὴς Νομάρχης κ.ἀ.α.
Διευθυντὴς
Γ. ΚΟΡΟΜΑΝΤΖΟΣ

ΕΚ ΤΟΥ ΕΘΝΙΚΟΥ ΤΥΠΟΓΡΑΦΕΙΟΥ